

p. W. Rombas
GŁÓWNY SPECJALISTA
Katarzyna Nogalska

7. Marcin Napierala
17 X 2017
KIEROWNIK ODDZIAŁU
Waldemar Rombas



URZĄD MIASTA POZNAŃ 01 Wydział Wspierania Jednostek Pomocniczych Miasta Oddział Obsługi Języce		
WPLYNEŁO DNIA	17 -10- 2017	WPLYNEŁO DNIA
L. dz. _____ zał. _____ znak spr. _____		

433798

URZĄD MIASTA POZNAŃ KANCELARIA pl. Kolegiacki 17, 61-841 Poznań		
WPLYNEŁO DNIA	2017 -10- 16	WPLYNEŁO DNIA
L. dz. -1523 zał. A znak spr. _____ (10)		

MPU-Z3/5043-55/Zj/17
4878/17

wg rozdzielnika

URZĄD MIASTA POZNAŃ 02 Wydział Wspierania Jednostek Pomocniczych Miast		
WPLYNEŁO DNIA	16. 10. 2017	WPLYNEŁO DNIA
L. dz. 164017P.1523W znak spr. _____		

ZAWIADOMIENIE

Poznań, dnia 16 października 2017 r.

Zawiadamiam o podjęciu przez Radę Miasta Poznania uchwały nr L/870/VII/2017 z dnia 20 czerwca 2017 r. o przystąpieniu do sporządzenia miejscowego planu zagospodarowania przestrzennego „Podolany Południe” w Poznaniu.

Granice obszaru objętego planem określone są na załączniku graficznym.

Wnioski do planu miejscowego mogą być składane w terminie od 20 października 2017 r. do 10 listopada 2017 r. w Miejskiej Pracowni Urbanistycznej, ul. Prusa 3, 60-819 Poznań.


z up. PREZYDENTA MIASTA
mgr inż. arch. Elżbieta Janus
Dyrektor Miejskiej Pracowni Urbanistycznej

Załączniki:

1. załącznik graficzny z obszarem opracowania mpzp
2. rozdzielnik



Załącznik do uchwały Rady Miasta Poznania w sprawie przystąpienia
do sporządzenia miejscowego planu zagospodarowania przestrzennego
„Podolany Południe” w Poznaniu

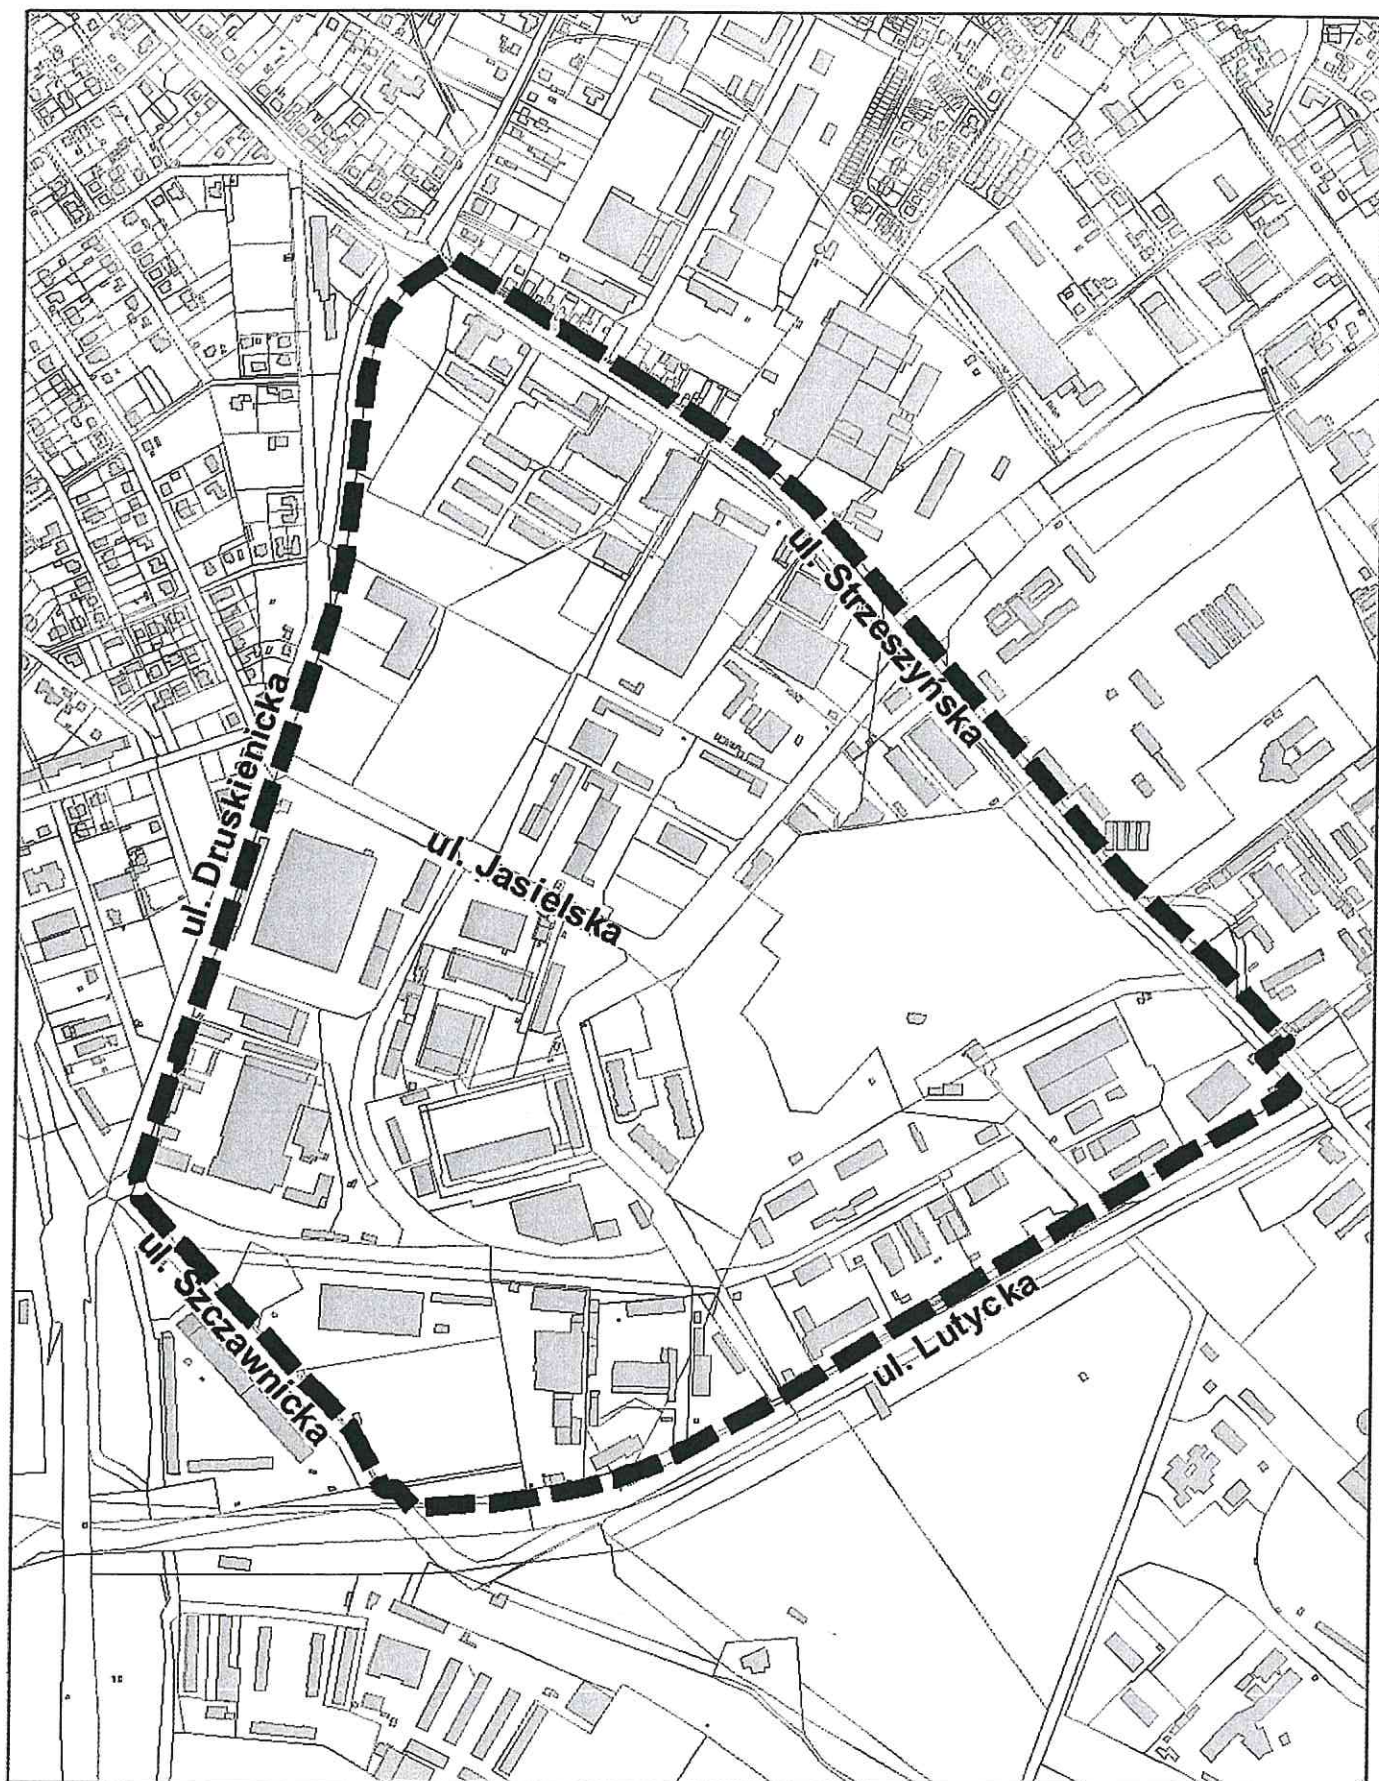

 Granica obszaru objętego planem

Skala 1:8000