

URZĄD MIASTA POZNANIA
BIURO MIEJSKIEGO INŻYNIERA RUCHU
ODDZIAŁ KONTROLI I PROJEKTÓW
ORGANIZACJI RUCHU
ORAZ KOORDYNACJI PRZEDSIĘWZIĘĆ

POZnań*

Znak sprawy: MIR-II.7221.1.85.2024
Poznań, 21-11-2024 r.

21112403353

Nr rej.: 21112403353

Rada Osiedla Podolany

poprzez

**Wydział Wspierania Jednostek
Pomocniczych Miasta**

Nawiązując do spotkania Pana Mariusza Wiśniewskiego Zastępcy Prezydenta Miasta Poznania z przedstawicielami Osiedla Podolany w dniu 20 listopada 2024 r. Oddział Kontroli i Projektów Organizacji Ruchu oraz Koordynacji Przedsięwzięć przesyła warianty zmiany organizacji ruchu na terenie Osiedla.

Z poważaniem

Maciej Teresiak
Kierownik Oddziału

W systemie tradycyjnym, w obiegu wewnętrznym dokument podpisany elektronicznie w systemie Mdok nie wymaga podpisu odręcznego na podstawie zarządzenia Prezydenta Miasta Poznania w sprawie zasad wykonywania czynności kancelaryjnych oraz obsługi dokumentacji w Urzędzie Miasta Poznania.

Sprawę prowadzi: TERESIAK MACIEJ


Wariant 0 - stan istniejący

Legenda:

Klasy ulic:

- dojazdowe - D
- lokalne - L
- zbiorcze - Z
- główne - G
- główne ruchu przyspieszonego - GP

→ Istniejące kierunki ruchu

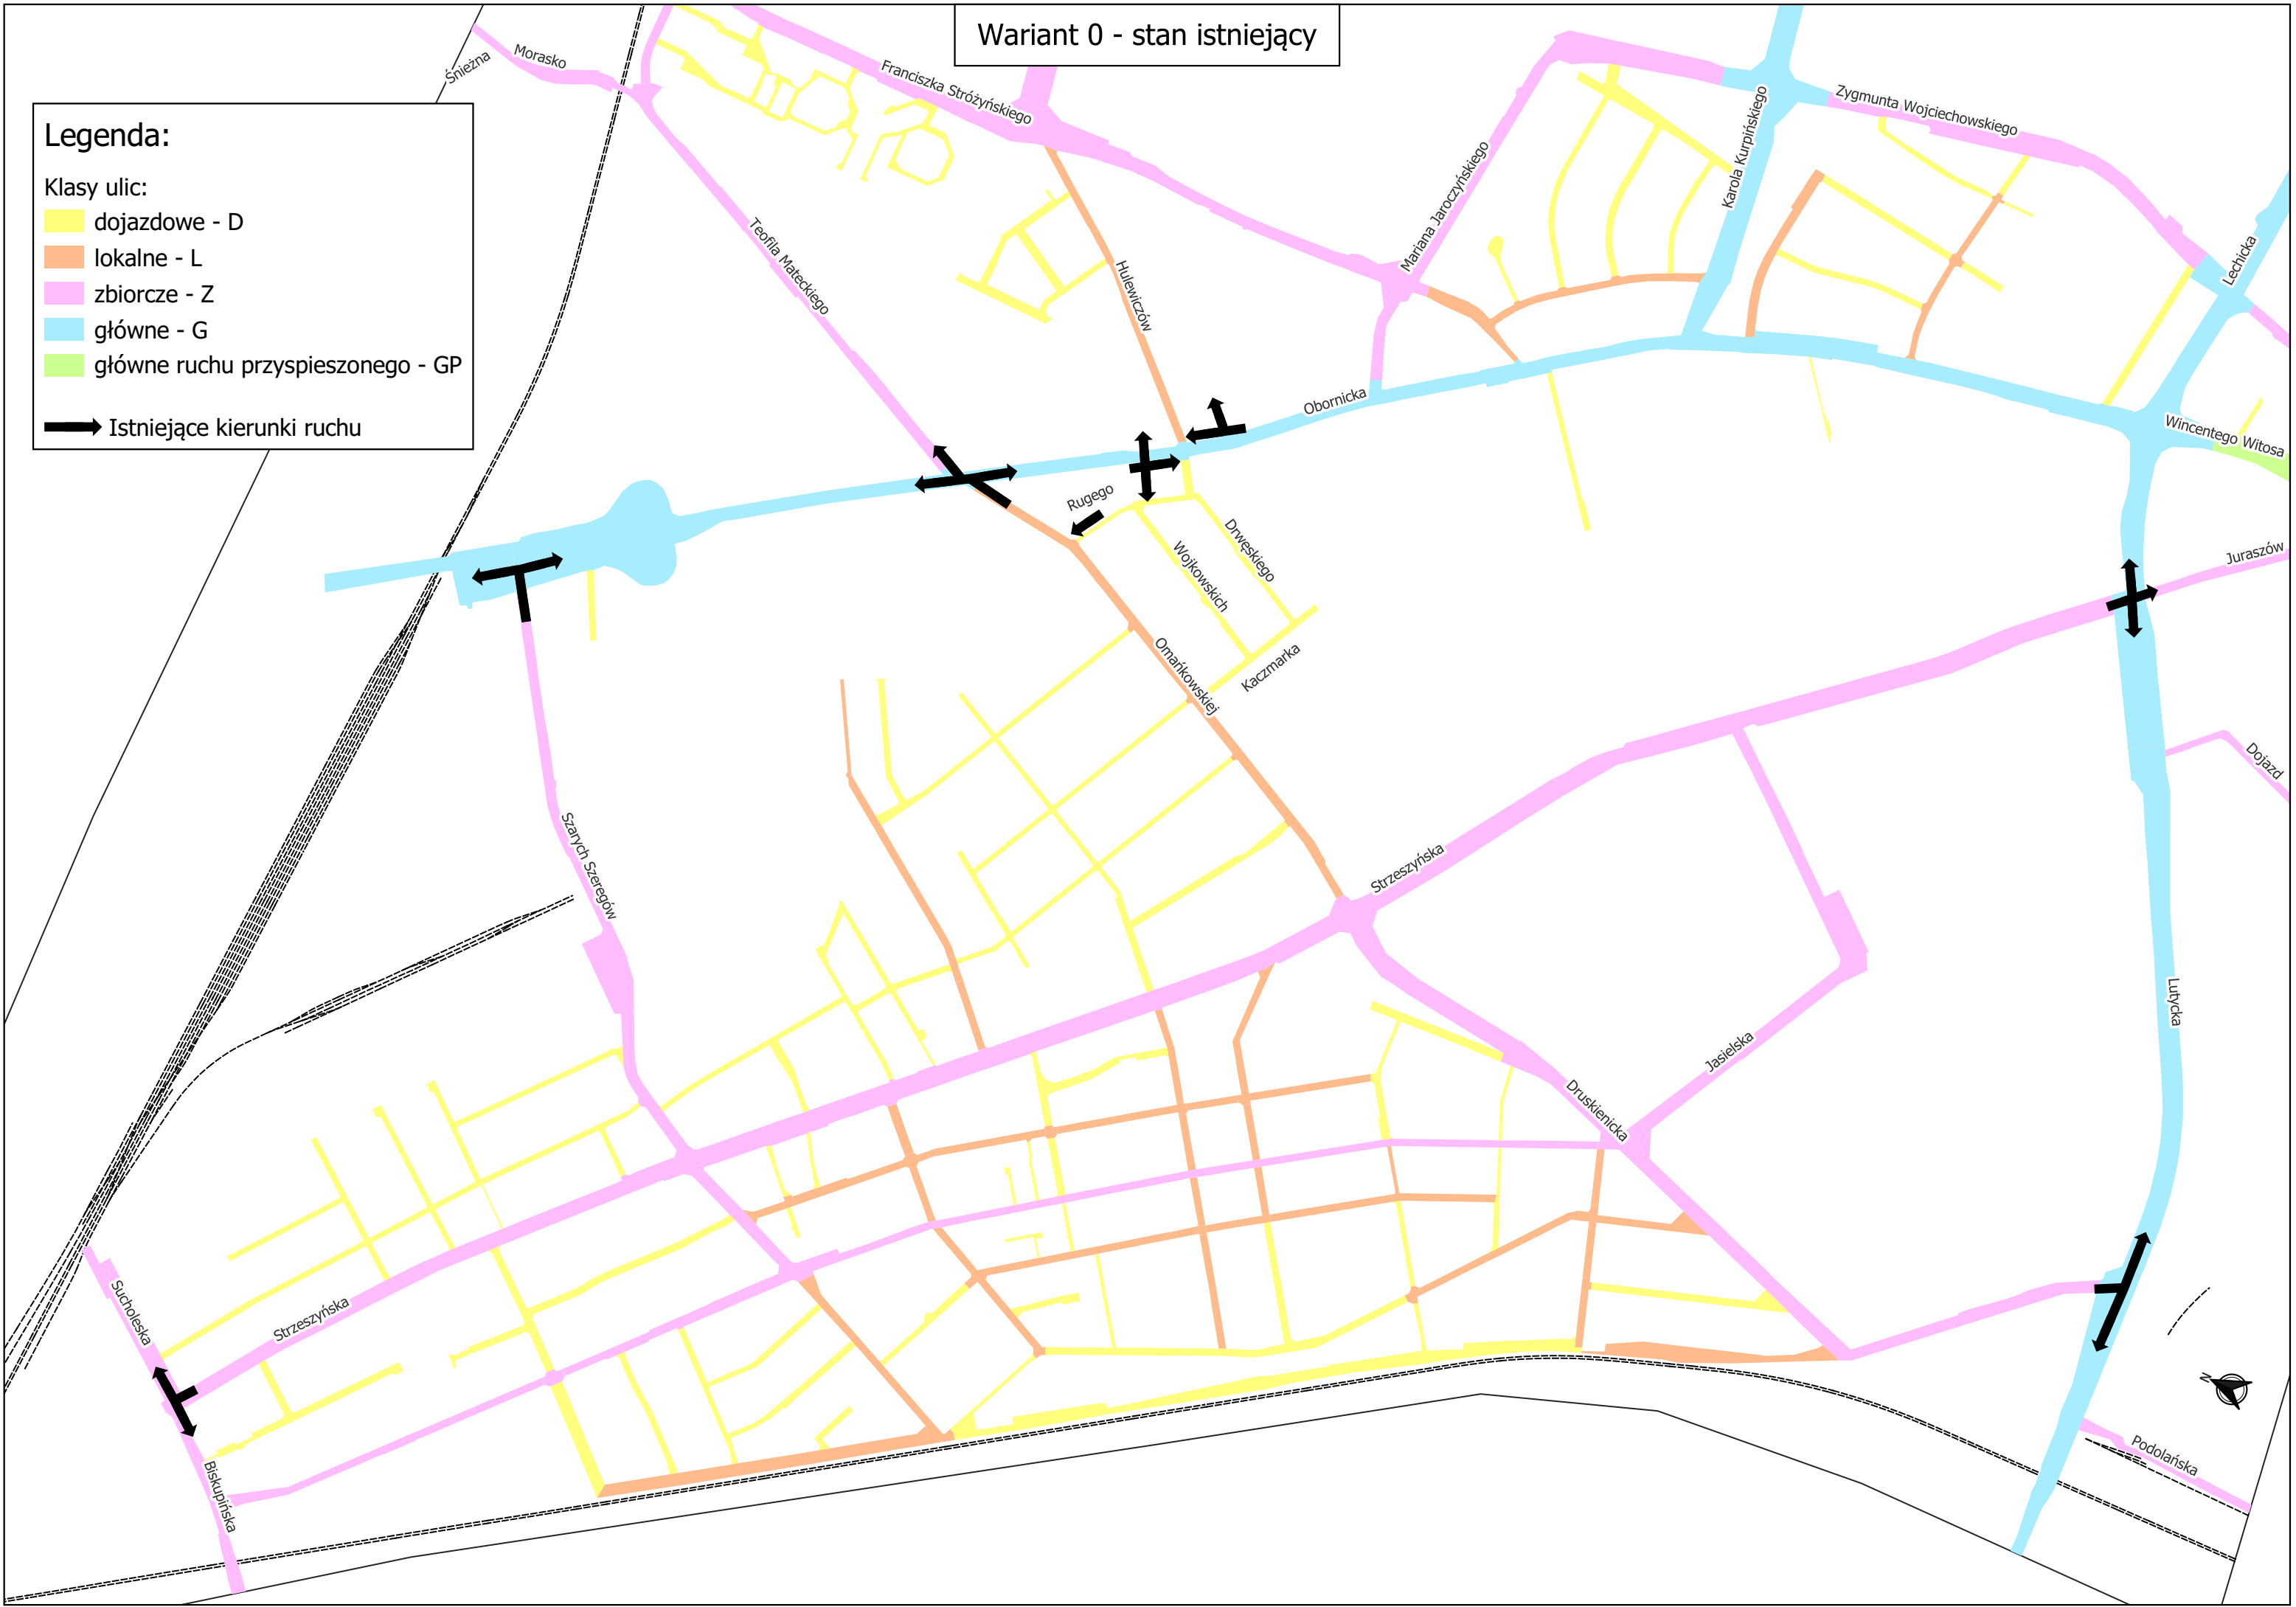


Wariant 1

Legenda:

Klasy ulic:

- dojazdowe - D
- lokalne - L
- zbiorcze - Z
- główne - G
- główne ruchu przyspieszonego - GP

- Istniejące kierunki ruchu
- Projektowane kierunki ruchu

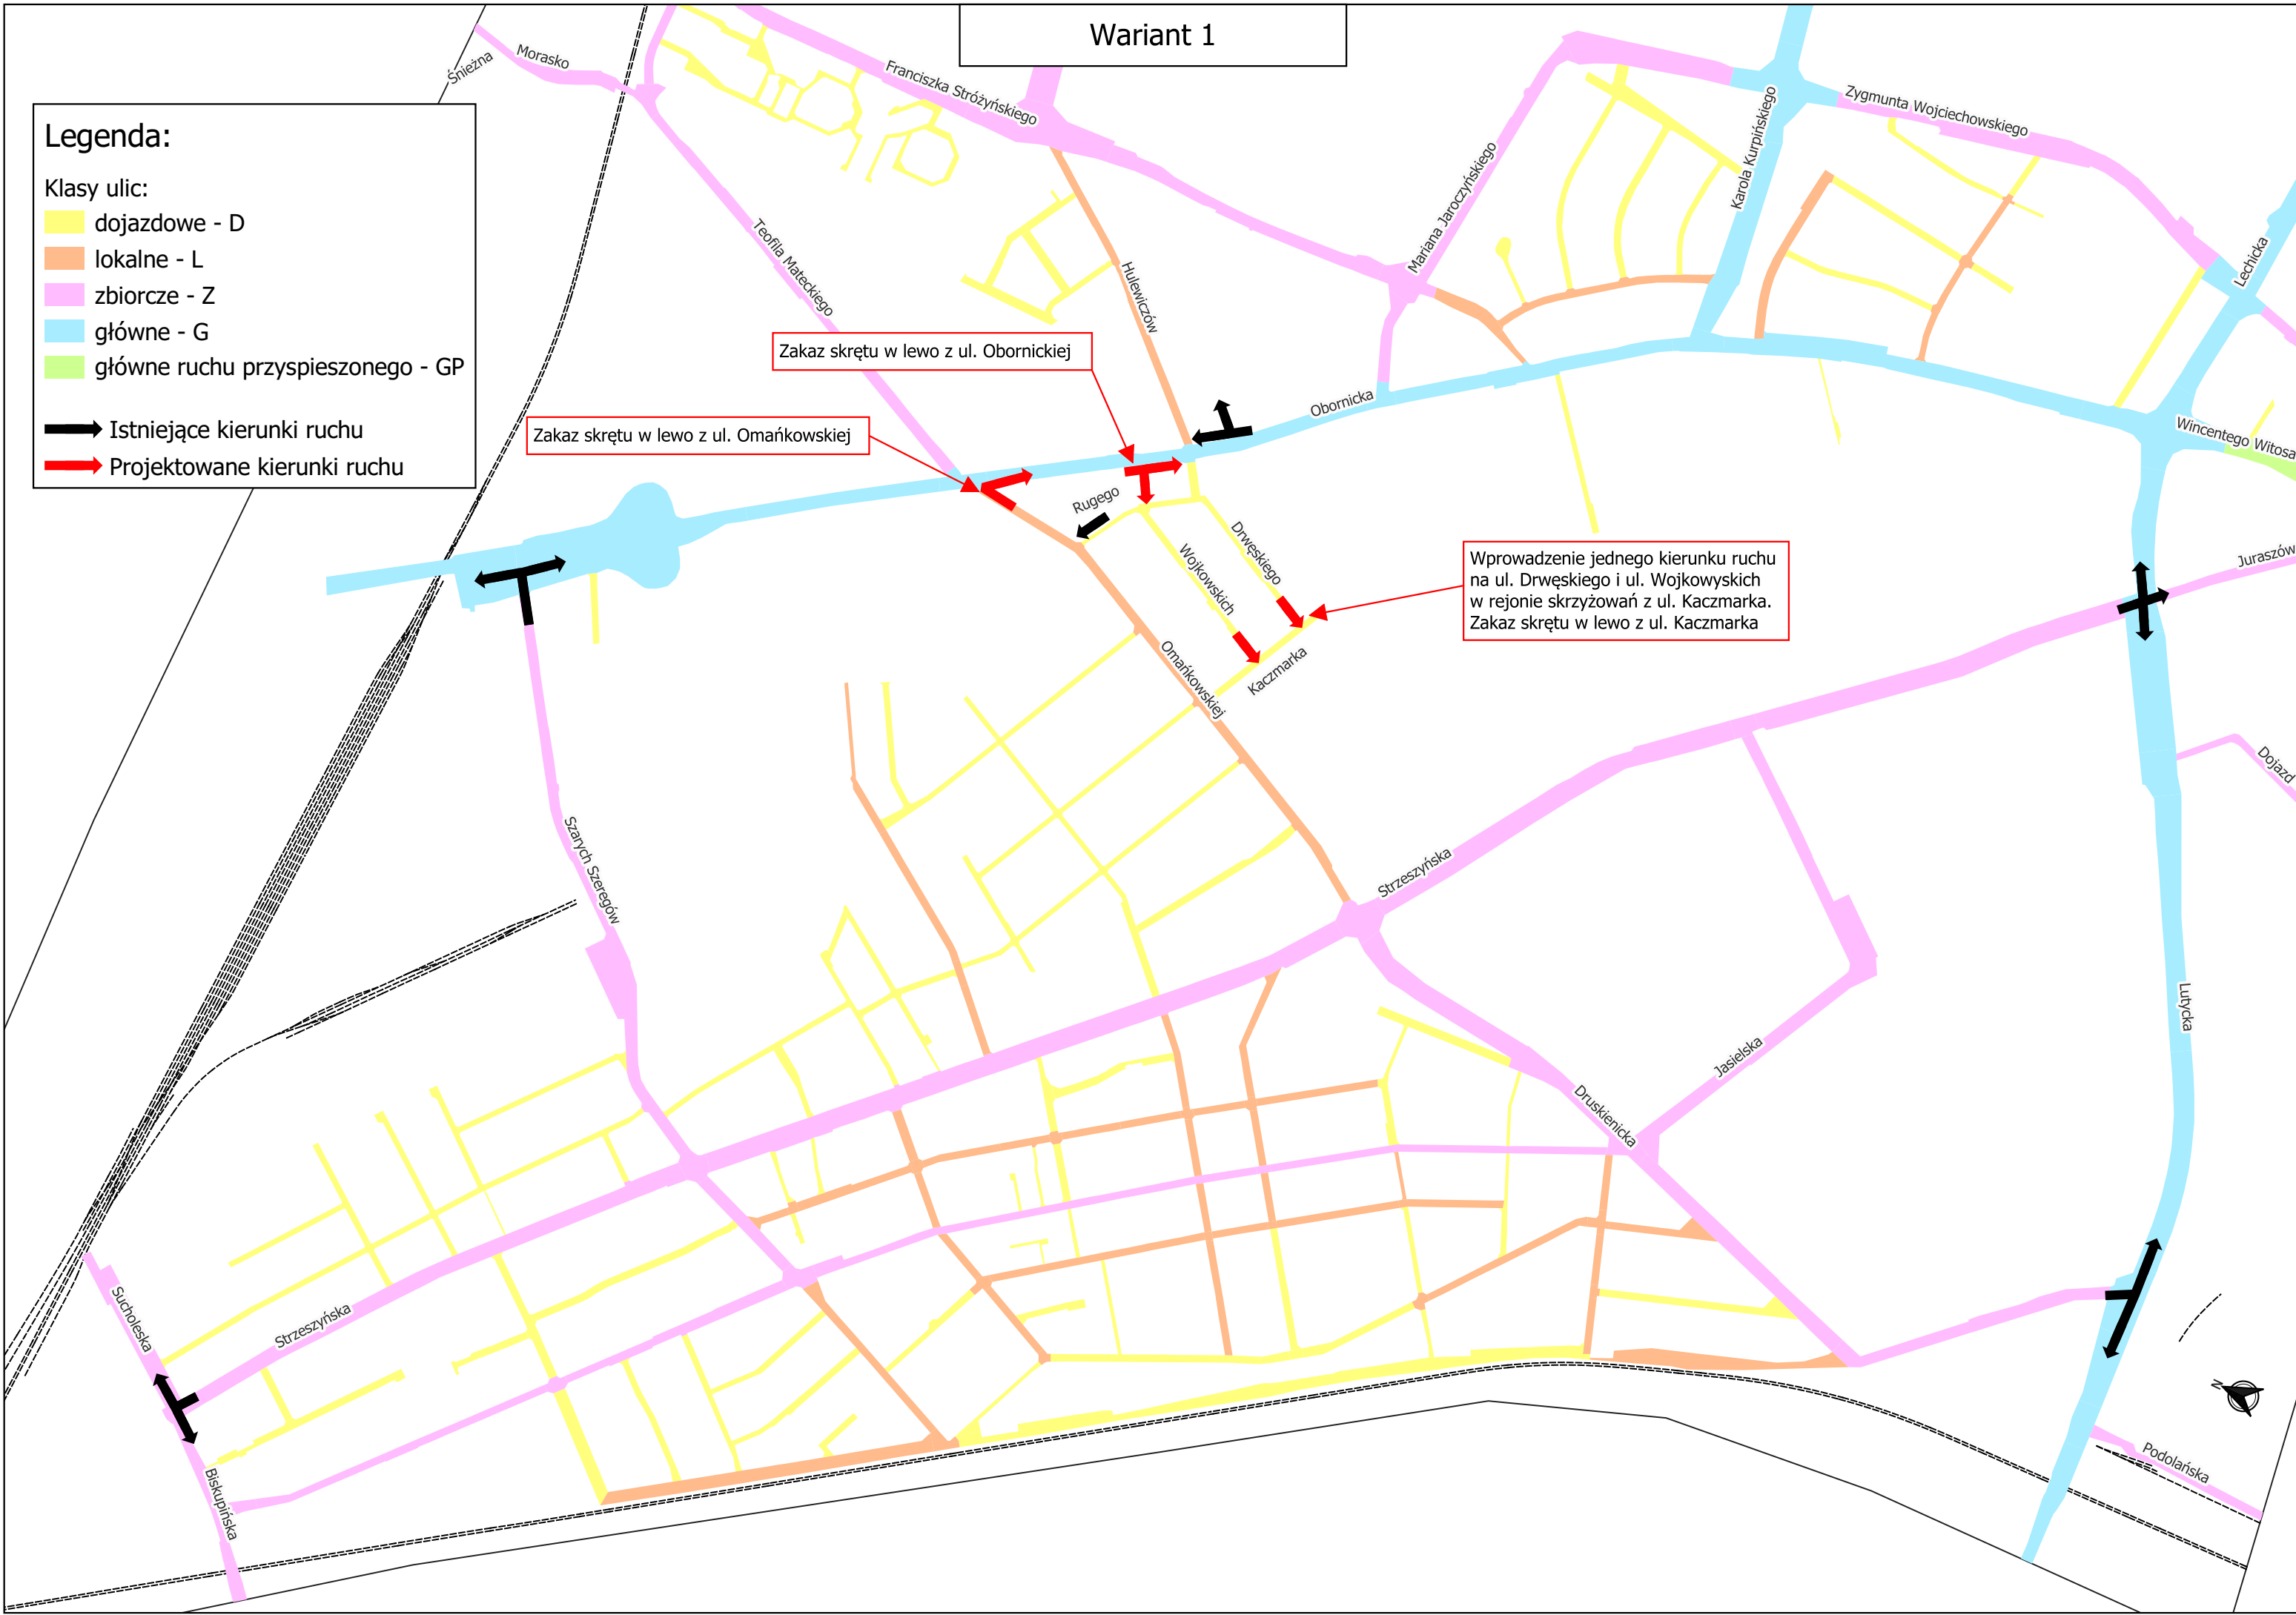


Wariant 2

Legenda:

Klasy ulic:

- dojazdowe - D
- lokalne - L
- zbiorcze - Z
- główne - G
- główne ruchu przyspieszonego - GP

- Istniejące kierunki ruchu
- Projektowane kierunki ruchu

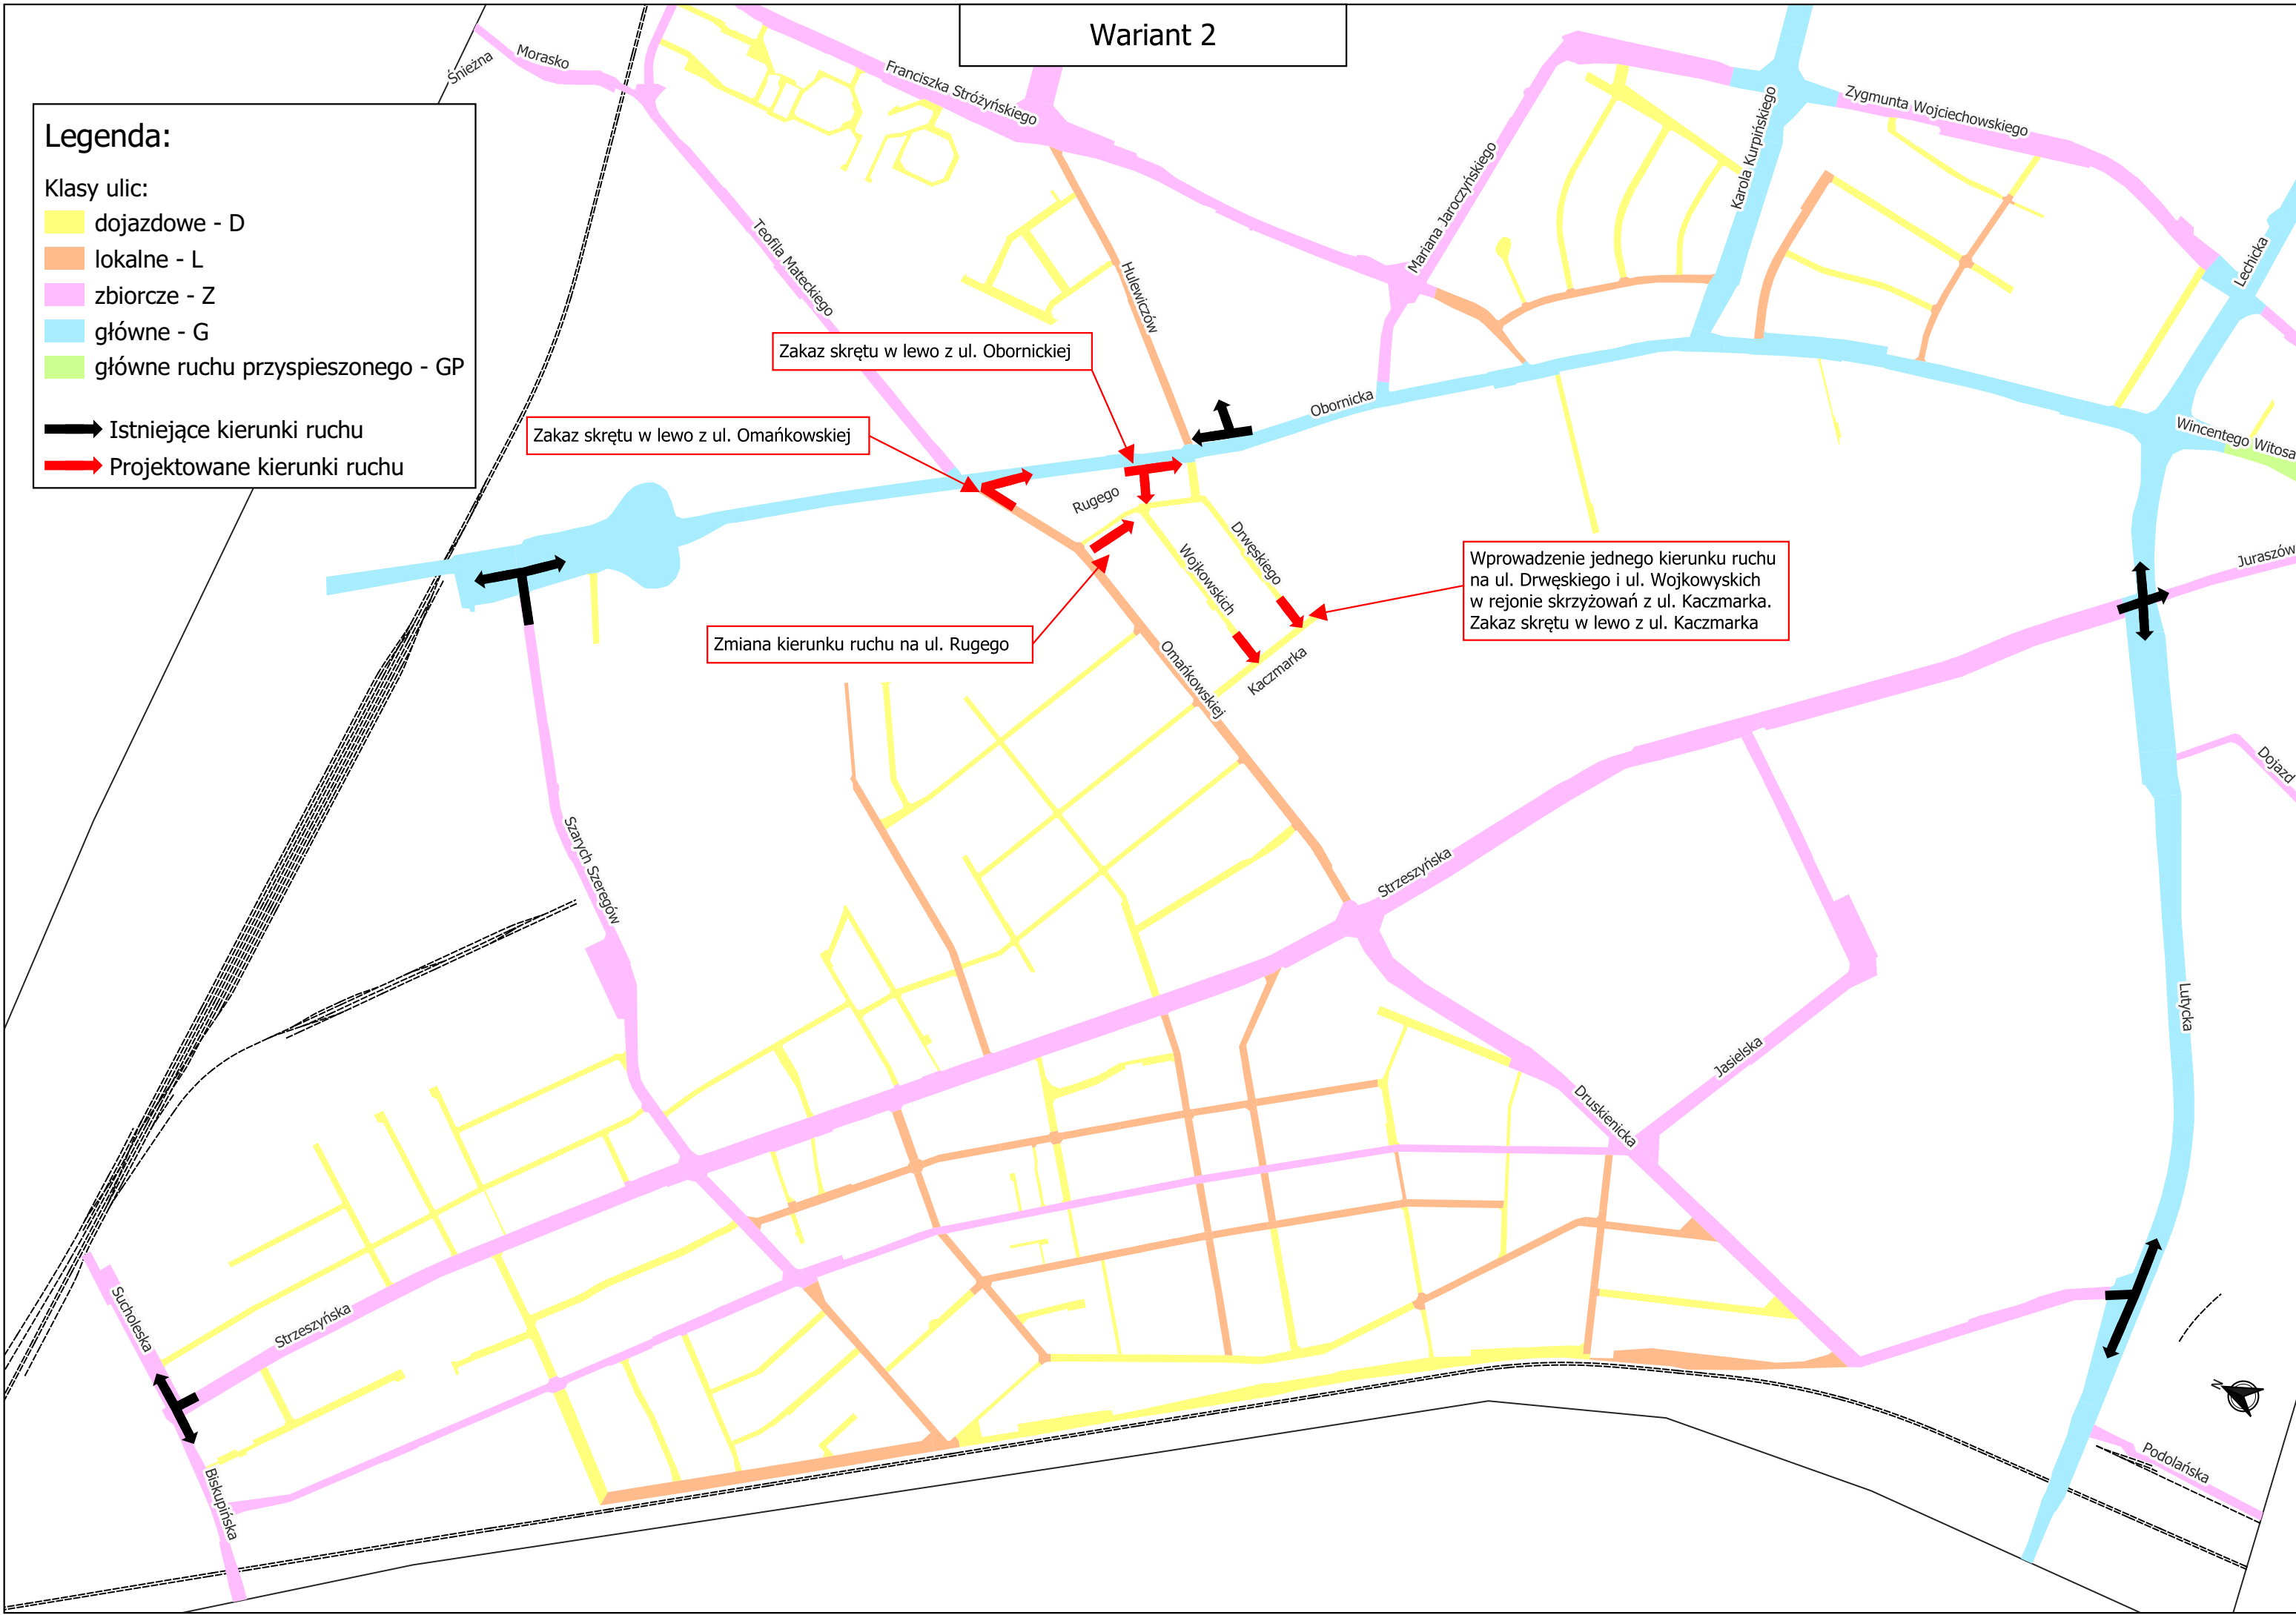

Zakaz skrętu w lewo z ul. Obronickiej

Zakaz skrętu w lewo z ul. Omańkowskiej

Zmiana kierunku ruchu na ul. Rugego

Wprowadzenie jednego kierunku ruchu na ul. Drwęskiego i ul. Wojkowyskich w rejonie skrzyżowań z ul. Kaczmarka. Zakaz skrętu w lewo z ul. Kaczmarka